


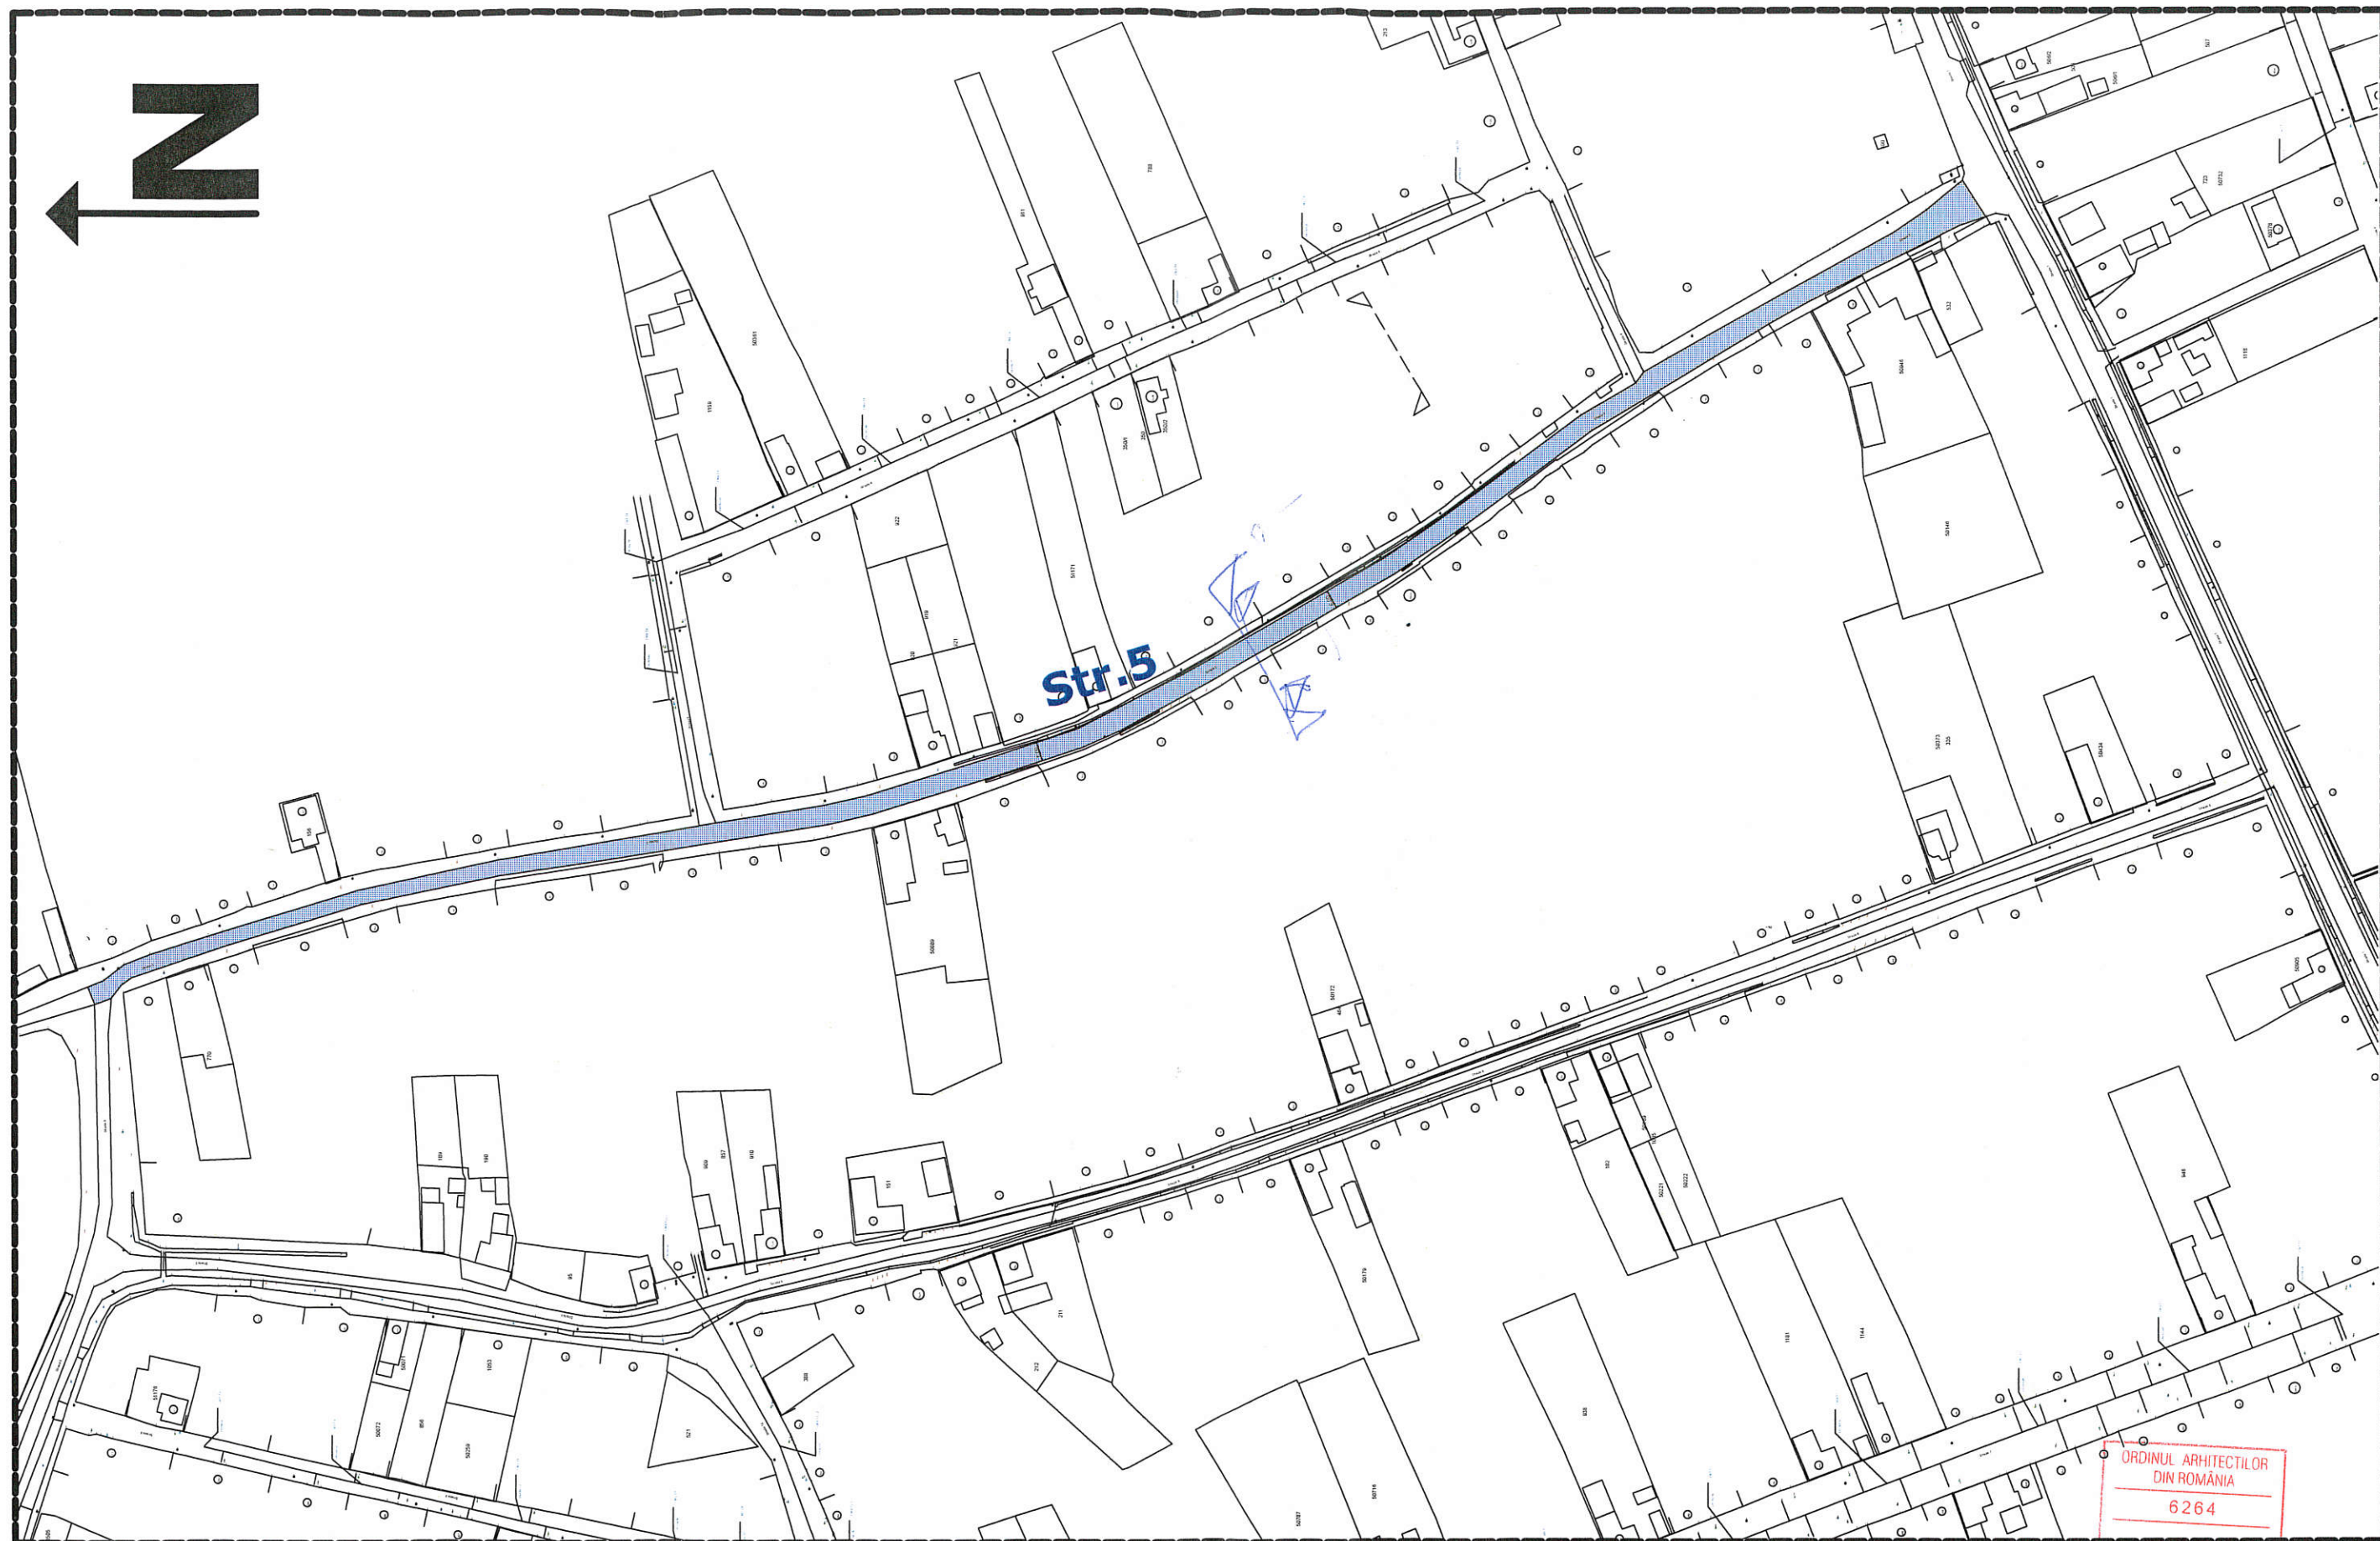

sc TERM srl
tel./fax: 0359/191424
Oradea, str. MIMOZEI nr. 6/4
term_oradea@yahoo.com

SPECIFICATIE	NUME	Scara:
SEF PROIECT:	arh. Semes Monica	1/2000
PROIECTAT:	arh. Semes Monica	Data:
DESEMAT:	arh. Semes Monica	2014

ORDINUL ARHITECTILOR
DIN ROMANIA
6264

SEMES
Monica - Laura
ARHITECT CU DREPT DE SEMNATURA

Beneficiar:	Nr. pr.
Titlu proiect:	Faza:
AMENAJARE SANT	D.T.A.C
jud. Bihor, com. Girsu de Cris, sat Tarian, str.5	Nr. pl.
Titlu plansa:	02
PLAN DE SITUATIE	